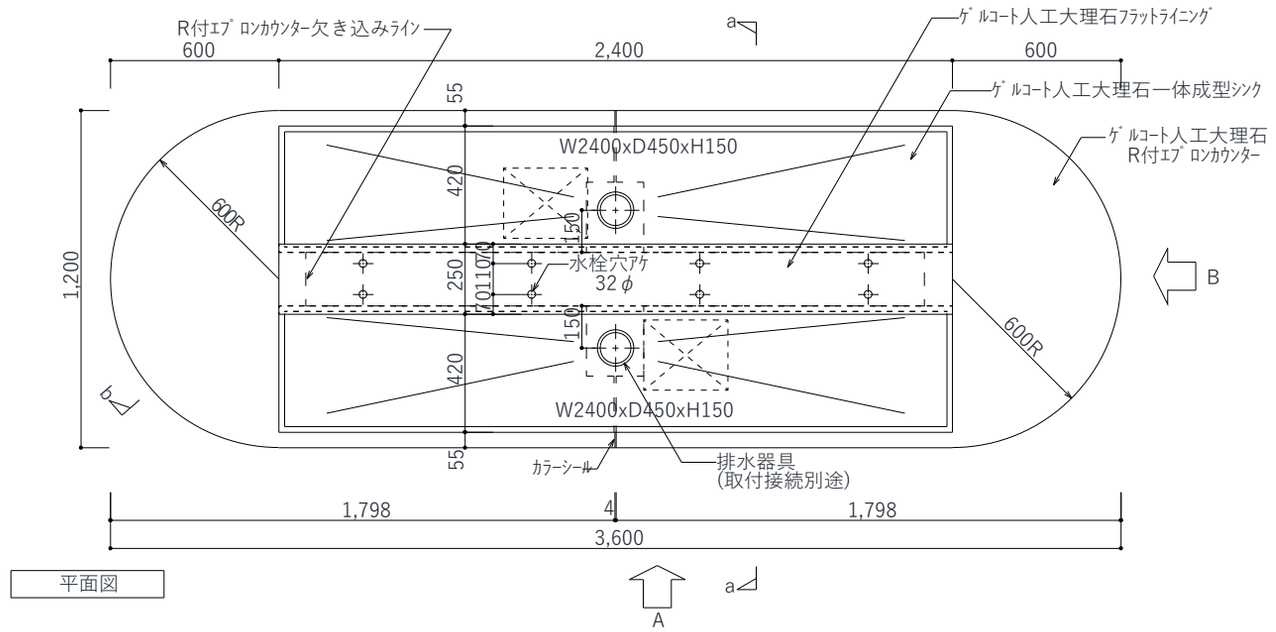

平面図

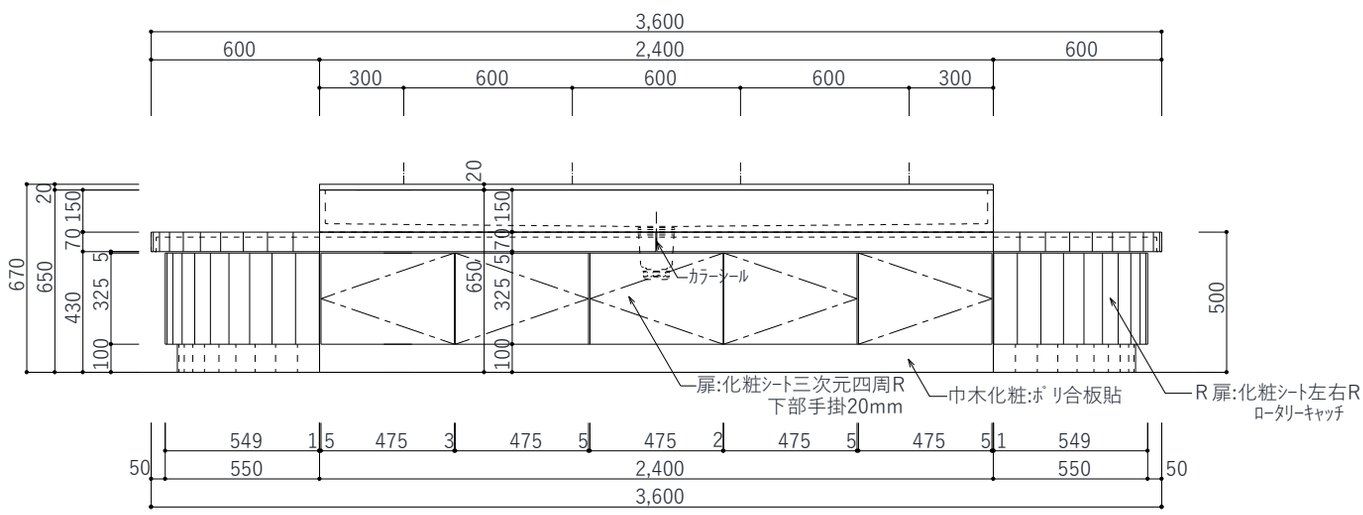

A 立面図

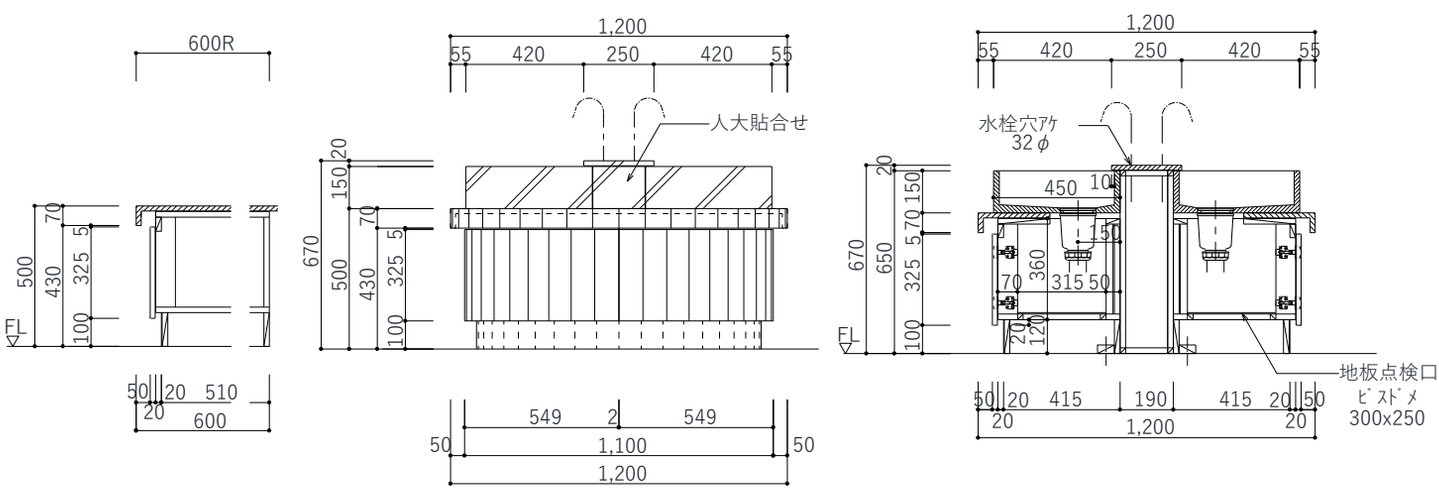

b断面図

B 立面図

a-a断面図